



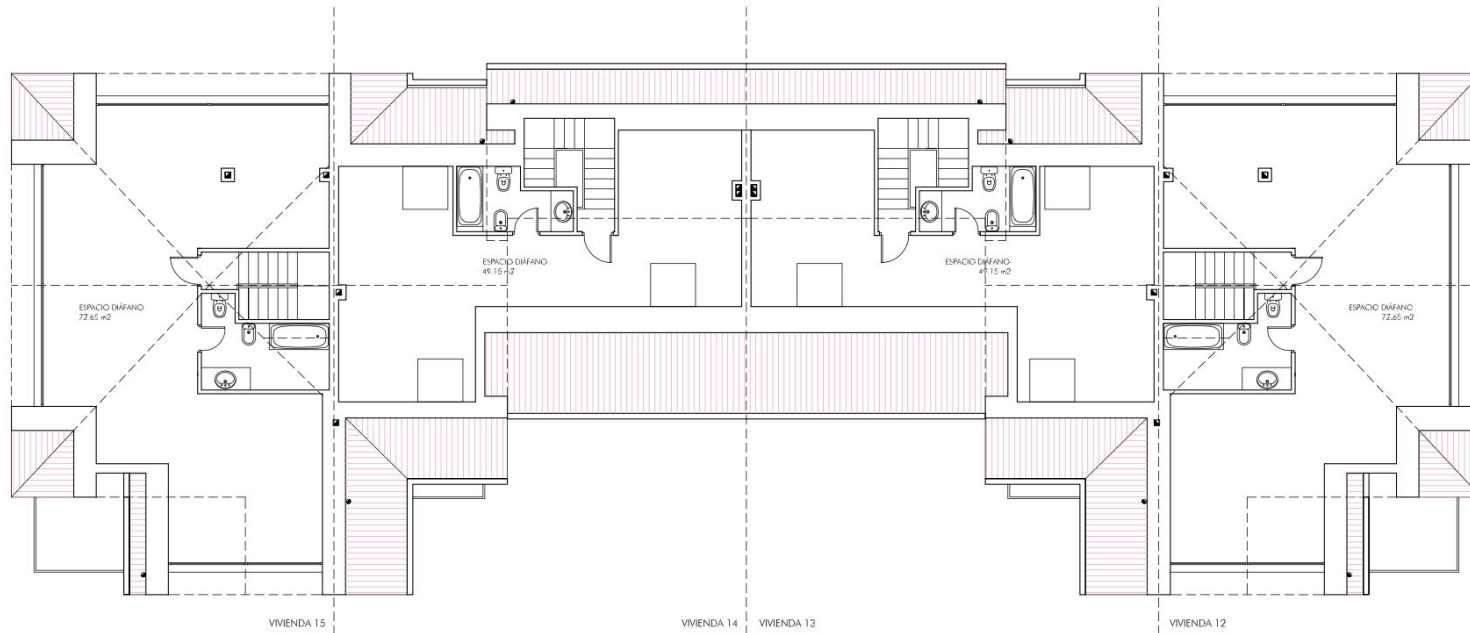

PLANTA BAJOCUBIERTA

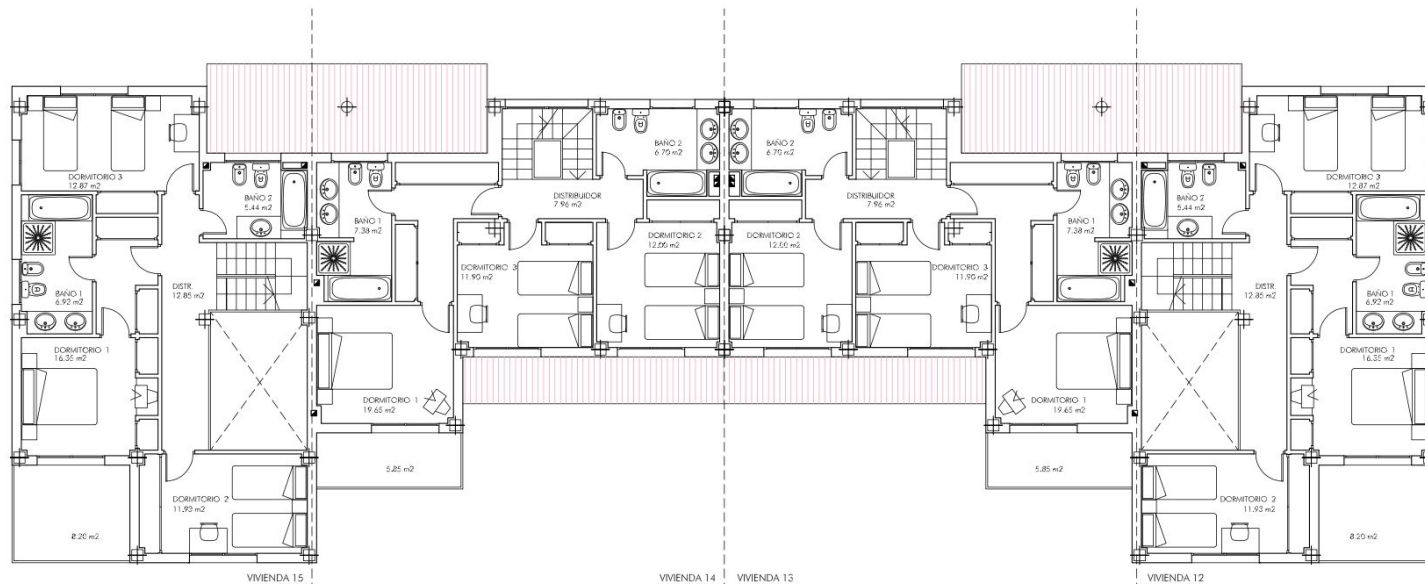

PLANTA PRIMERA

estudio de arquitectura
c/ corindó 13 (28007) madrid
tel 913140004
fax 914344727

arhótek

2022SL

Proyecto de Ejecución:
18 Viviendas Unifamiliares

Situación:
Parcela D-1
U.A. Norte de la Calle Pozas
San Lorenzo del Escorial (Madrid)

Arquitectos:


Francisco Esteban Aguado
Javier Pinilla Melo

Propiedad:

PINHER Gestión y Marketing S.L.

Noviembre 2020
VIVIENDAS 12,13,14 Y 15
PLANTAS PRIMERA Y BAJOCUBIERTA
USOS Y SUPERFICIES
E- 1:100

03

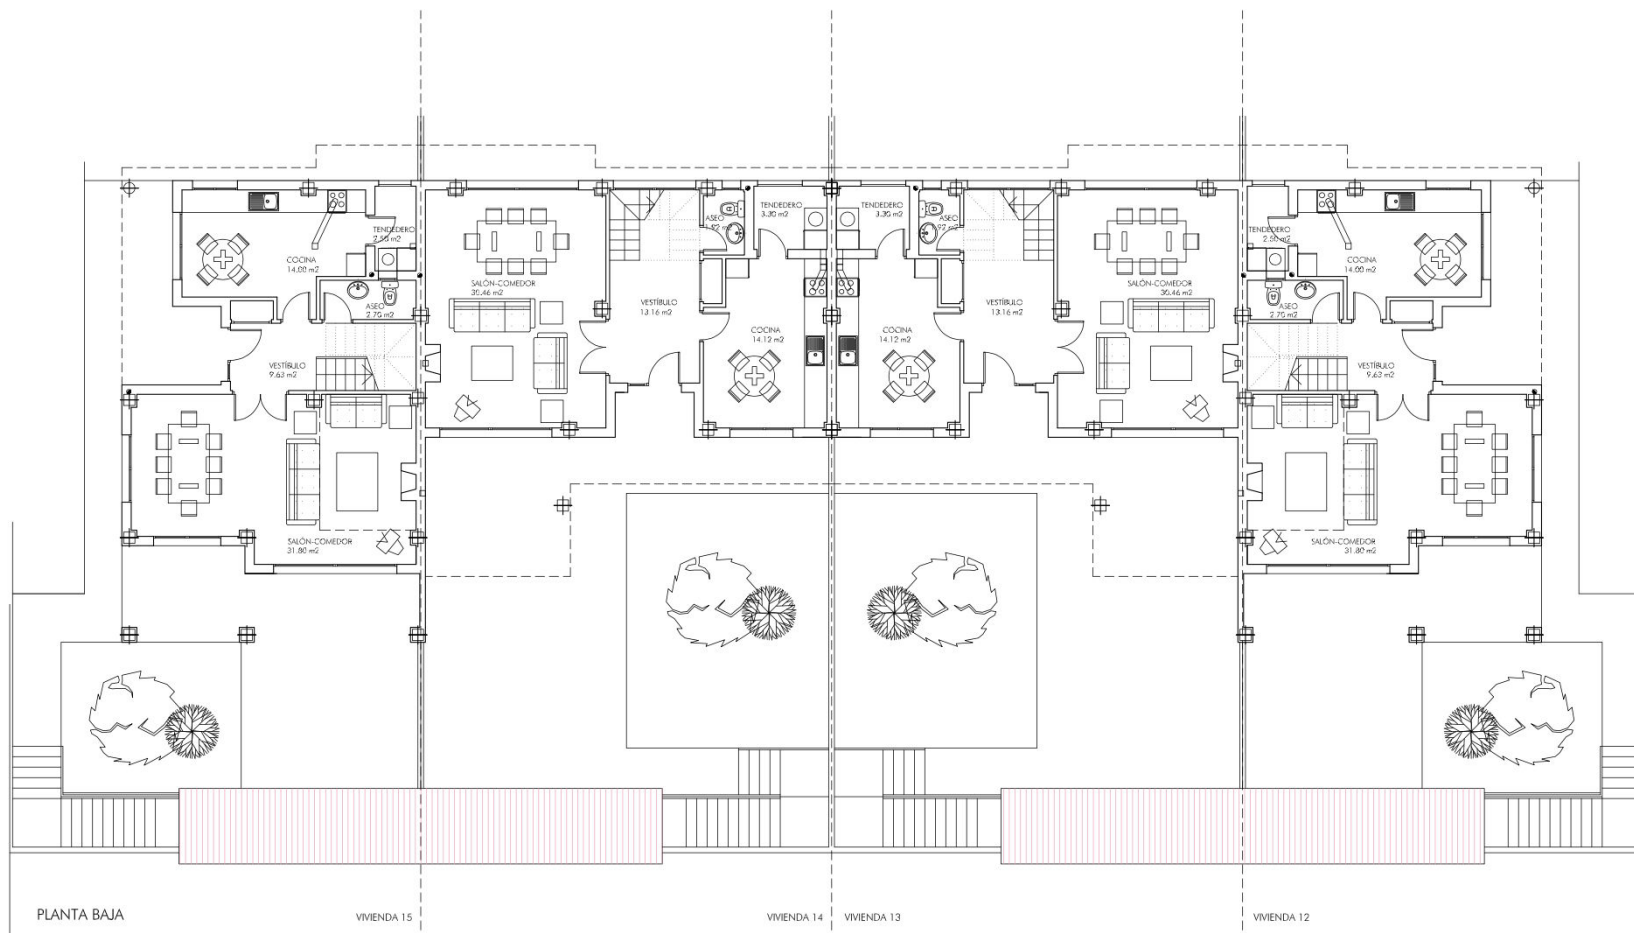


PLANTA BAJA

VIVIENDA 15

VIVIENDA 14

VIVIENDA 13

VIVIENDA 12

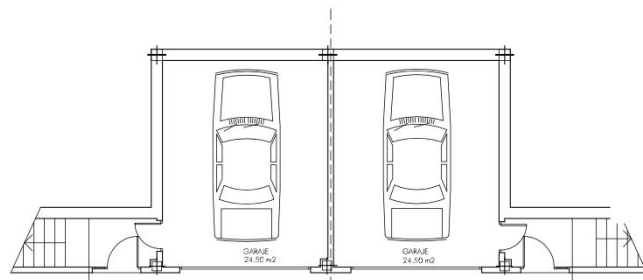


PLANTA SÓTANO

VIVIENDA 15

VIVIENDA 14

VIVIENDA 13

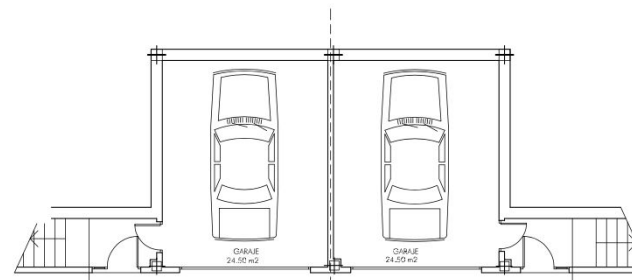

VIVIENDA 12

estudios de arquitectura
c/ caridad 13 (28007) madrid
tel. 91 31 40 004
fax 91 43 44 727

arhótek

2022SL

Proyecto de Ejecución:
18 Viviendas Unifamiliares

Situación:
Parcela D-1
U.A. Norte de la Calle Pozas
San Lorenzo del Escorial (Madrid)

Arquitectos:

Francisco Esteban Aguado
Javier Pinilla Melo

Propiedad:

PINHER Gestión y Marketing S.L.

Noviembre 2020
VIVIENDAS 12,13,14 Y 15
PLANTAS SÓTANO Y BAJA
USOS Y SUPERFICIES
E- 1:100

02

